
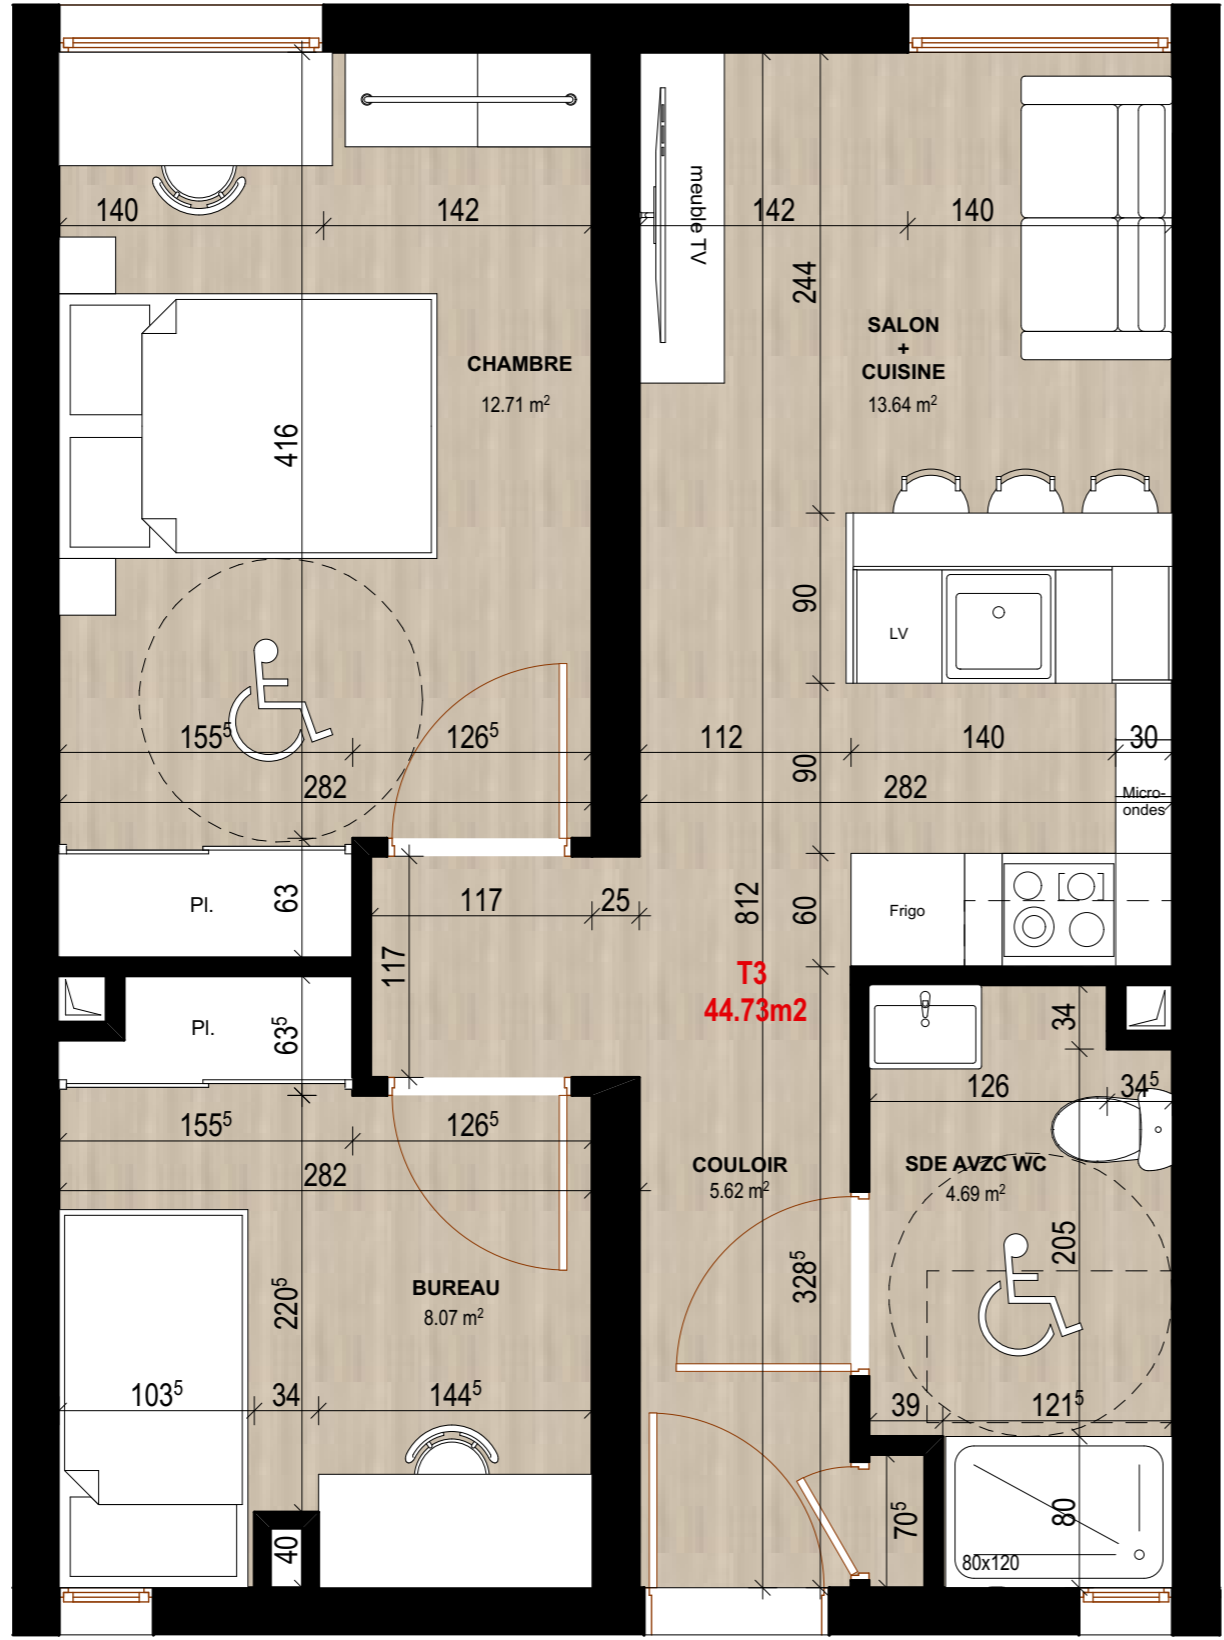


Adresse: **SCCV BC GUADELOUPE JARRY**
Allée de la Poterie, Quartier Cocotte, Ducos 97224 - MARTINIQUE 10 RUE ARTS ET METIERS, 97200 FORT DE FRANCE

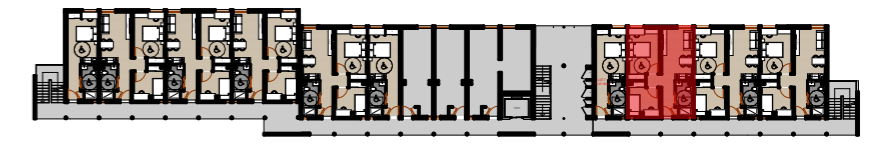

LOT 008	
TYPLOGIE:	T3
ETAGE:	RDC
TABLEAU DE SURFACES	
SALON+CUISINE	13.64m ²
CHAMBRE	12.71m ²
BUREAU	8.07m ²
SDE AVEC WC	4.69m ²
COULOIR	5.62m ²
TOTAL	
SURFACE HABITABLE:	44.73m²
SURFACE PLANCHER:	46.10m²

Document non contractuel. Le présent plan exprime les dispositions générales du logement, susceptibles de variations en fonction des nécessités techniques et/ou administratives, tant en ce qui concerne les dimensions que les équipements. Les équipements fournis sont décrits dans la notice. Les surfaces et les côtes des pièces peuvent varier de 5% en fonction des contraintes. Les surfaces prennent en compte les éventuels placards. Le mobilier ainsi que les éléments de cuisine et de salle de bain sont dessinés à titre indicatif et sont non contractuels.

Date: **25/03/2022** Echelle: **1:700, 1:40**